

Profil longitudinal nr. L3-3
Scara=1 : 100 / 100

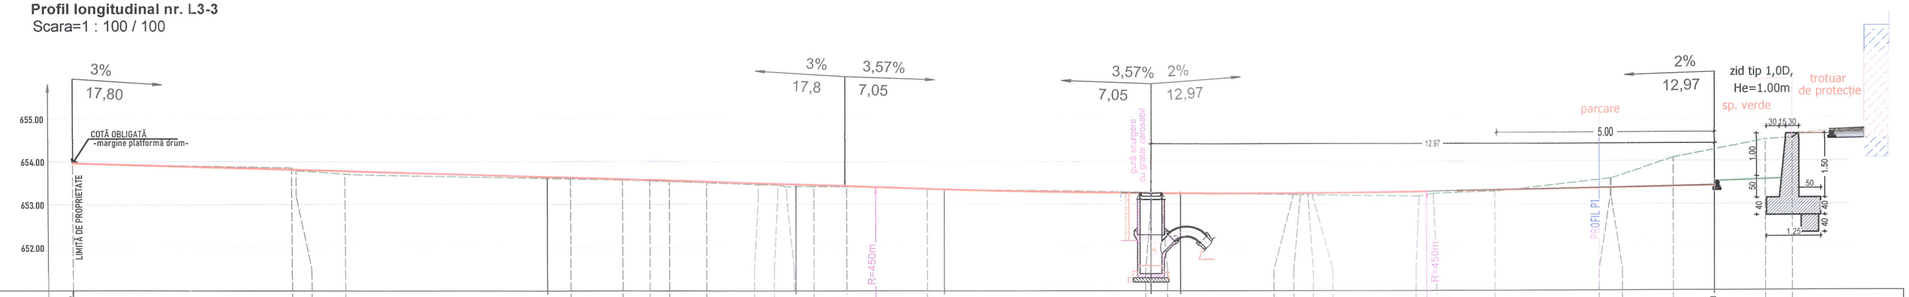

651.00

NR.PROFIL	0		1		2	3	4		5	6		7
DIST. INTRE PROFILE		10,93		5,74		1,13	2,28	4,76		0,67	12,29	
POZITIA KILOMETRICA/ METRICA	0.00		10,93		16,67		20,09		25,53			37,82
COTE PROIECT	653.95		653.63		653.45	653.43	653.40	653.37	(653.27)	653.17	653.30	653.38	653.41	653.43
COTE TEREN	653.95	653.69	653.59	653.57	653.55	653.53	653.51	653.46	653.46	653.42	653.42	653.42	653.36	653.29	653.28	653.23	653.23	653.23	653.22	653.19	653.26	653.30	653.60	653.60	654.08	654.26	654.50	654.54
DIFERENTA IN AX	0.00		+0.03				+0.01		-0.02			+0.07			-0.22		-0.67	-0.89			
ALINIAMENTE SI CURBE	A=10,93		C=5,74 R=6,00		A=3,42		R=6,00 C=5,44		A=12,29																			

Profil longitudinal nr. L4-4
Scara=1 : 100 / 100

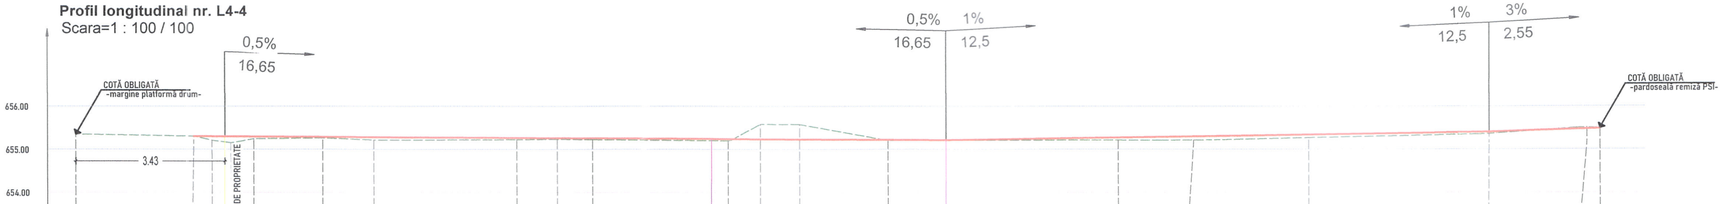

653.00

NR.PROFIL	0		1		5,40	2		12,50		3	2,55	4
DIST. INTRE PROFILE		11,25										
POZITIA KILOMETRICA/ METRICA	0.00		0+11,25			0+16,65				0+29,15		0+31,70
COTE PROIECT	655.29		655.24			655.22				655.40		655.48
COTE TEREN	655.35	655.30	655.21	655.15	655.24	655.26	655.22	655.22	655.23	655.22	655.20	655.58	655.58	655.21	655.21	655.22	655.30	655.27	655.36	655.40	655.50	655.49
DIFERENTA IN AX			+0.13							+0.04				+0.04		+0.08			+0.04			
ALINIAMENTE SI CURBE	A=31,70																					

CERCEL C. CONSTANTIN FLORIN
ROMANIA MLPAT NR. 1237 A1, B2, D2
INGINER VERIFICATOR PROIECTE

CHELARIU M. OVIDIU
ROMANIA MDRAP NR. 09316 A1, A2
INGINER VERIFICATOR PROIECTE

S.C. OVIRELANCE J33/1439/20.. C.U.I. 16354756 SUCEAVA

NUME:	SEMNATURA	CERINTA	REFERAT NR/ DATA:

PROIECTANT:
S.C. OVIRELANCE S.R.L. SUCEAVA
Str.Tipografiei nr.1 Suceava (Tipografia Musatinii) CP 720043
Tel. 0742-877837 / Fix/FAX : 0230-211055
web: www.ovirelance.ro
e-mail : office@ovirelance.ro
RC: J33/439/2004
C.I.F.:RO 16354756

Beneficiar: COMUNA MOLDOVIȚA
Moldovița, nr. 421, cod poștal 727.385
Tel/fax: 0230/336.150 & 0230/336.116
e-mail: primaria.moldovita@yahoo.com
Amplasament : COMUNA Moldovița,JUD. Suceava

Proiect nr. A27/2019

Titlu proiect: "AMENAJARE SPAȚIU PUBLIC ÎN COMUNA MOLDOVIȚA, JUDEȚUL SUCEAVA "

Faza: PT+DE

Titlu planșă: PROFILE LONGITUDINALE L3-3,L4-4

PLANSA D9

SPECIFICATIE	Nume:	SEMNATURA:	Scara:
SEF PROIECT	ing. Marius A. Pascariu		1/100 1/100
PROIECTAT	ing. Marius A. Pascariu		Data:
DESENAT	ing. Dragos Contoman		10/2019

h/l= 280 / 584 (0.16m2)

Allplan 2017